



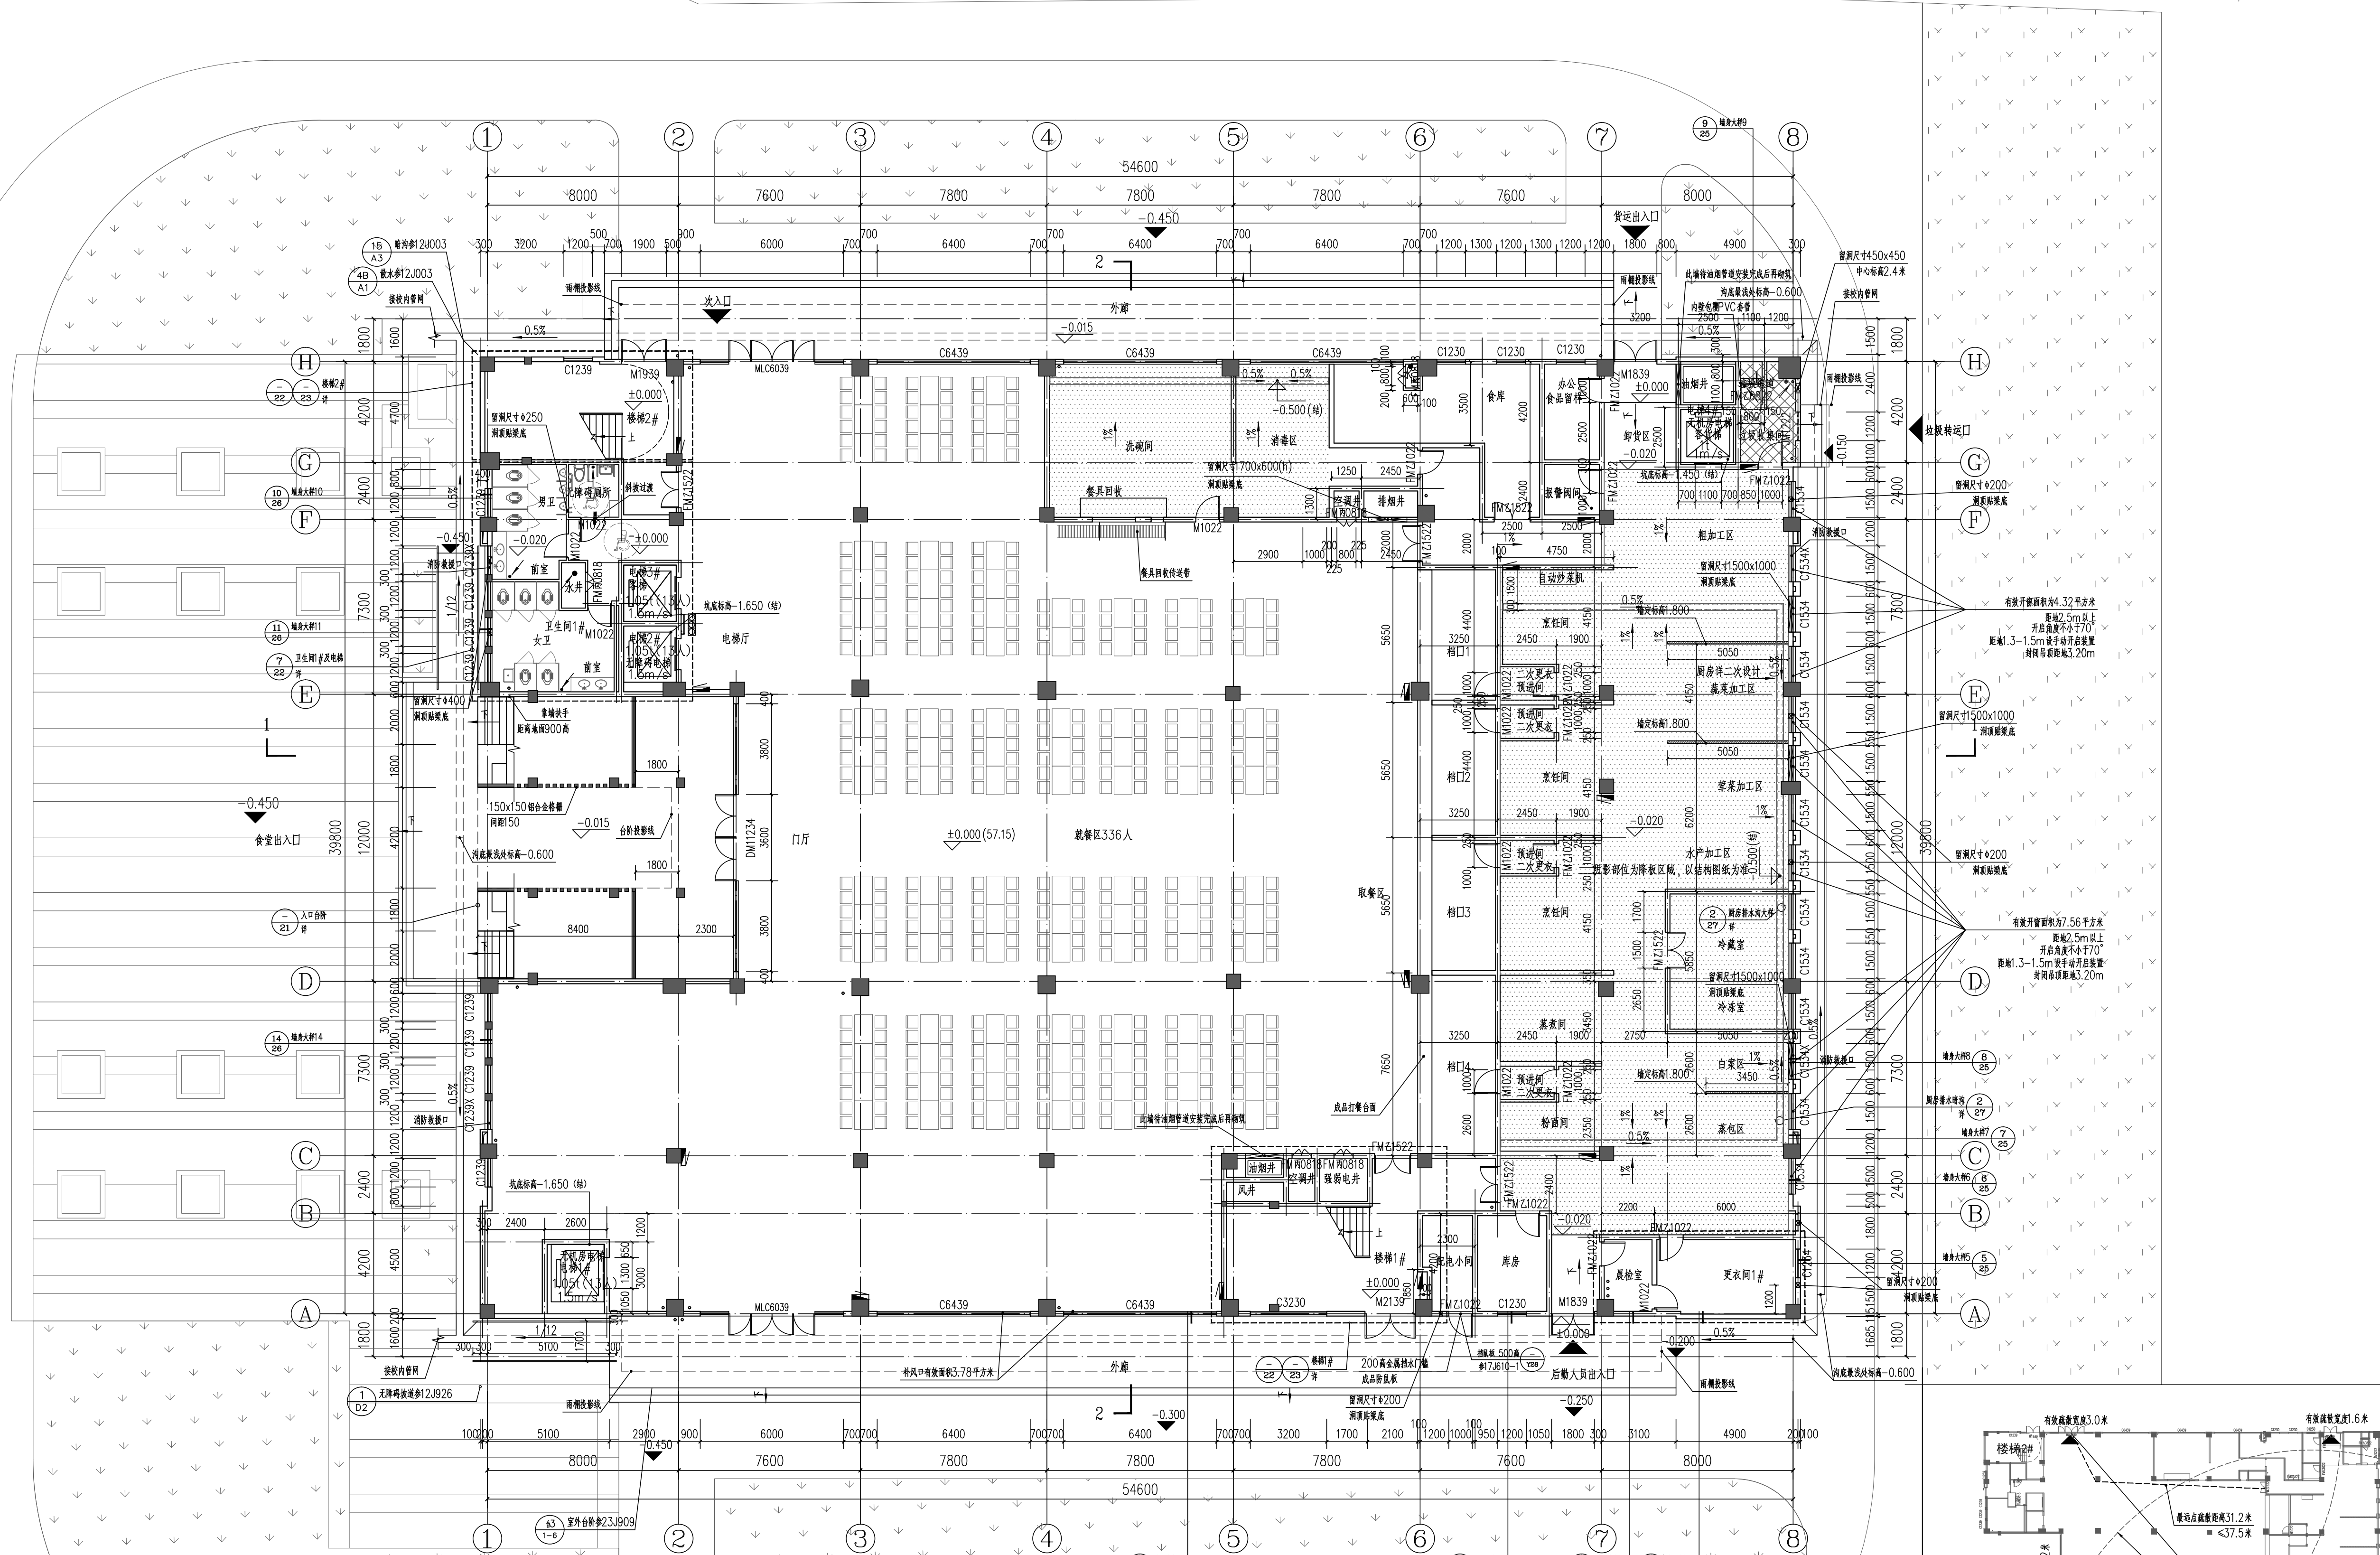

一层平面图 1:150

总建筑面积: 8940.96平方米
本层建筑面积: 2382.52平方米(其中架空活动面积320.96平方米)
占地面积: 2480.30平方米


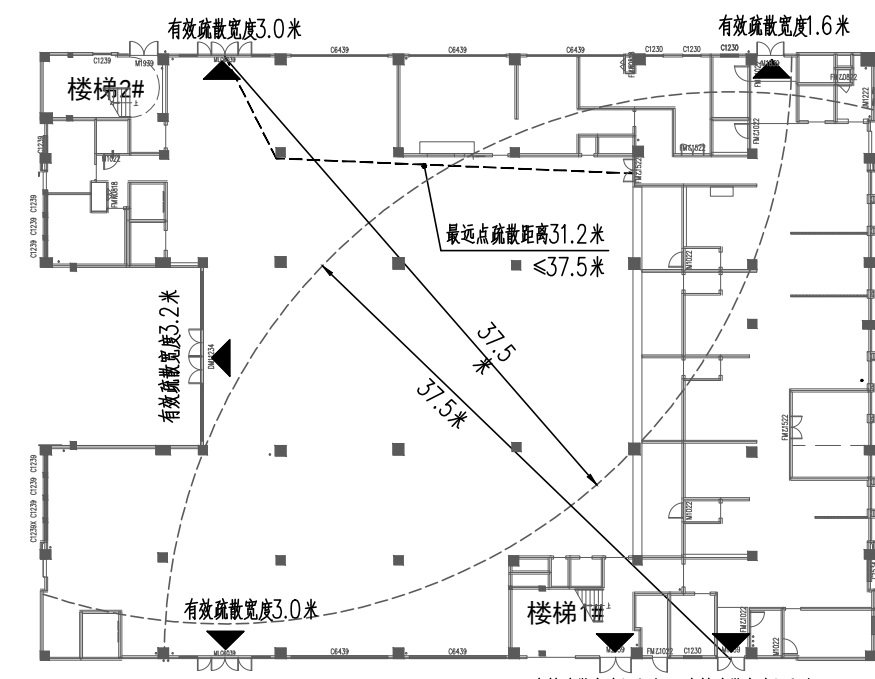


防火分区A消防疏散示意图

本层为防火分区A, 建筑面积为2382.52平方米, 本层用餐人数为336人, 其疏散人数按实际座位数的1.1倍计算, 工作人员按20人计算, 本层疏散人数按390人计算, 疏散宽度按100人/m计算; 本层所需疏散宽度为 $390/100 \times 1 = 3.90$ (米), 本层实际疏散宽度为14.3米, 满足疏散要求。

[illegible]

项目负责人	李武胜	李武胜
专业负责人	贺常	贺常
审 定	毛湘瑾	毛湘瑾
审 核	高小麓	高小麓
校 核	赵帅	赵帅
设 计	贺常	贺常
建设单位:		
湖南工学院		
项目名称:		
湖南工学院学生食堂建设项目		
子项目名称:		
学生食堂		
图纸编号:		
C6027AC01JT-09		
图纸名称:		
一层平面图		
比例	1:150	图幅
专业	建筑	版本
阶段	施工图设计	日期
部门	建筑规划设计院	
		2026年4月

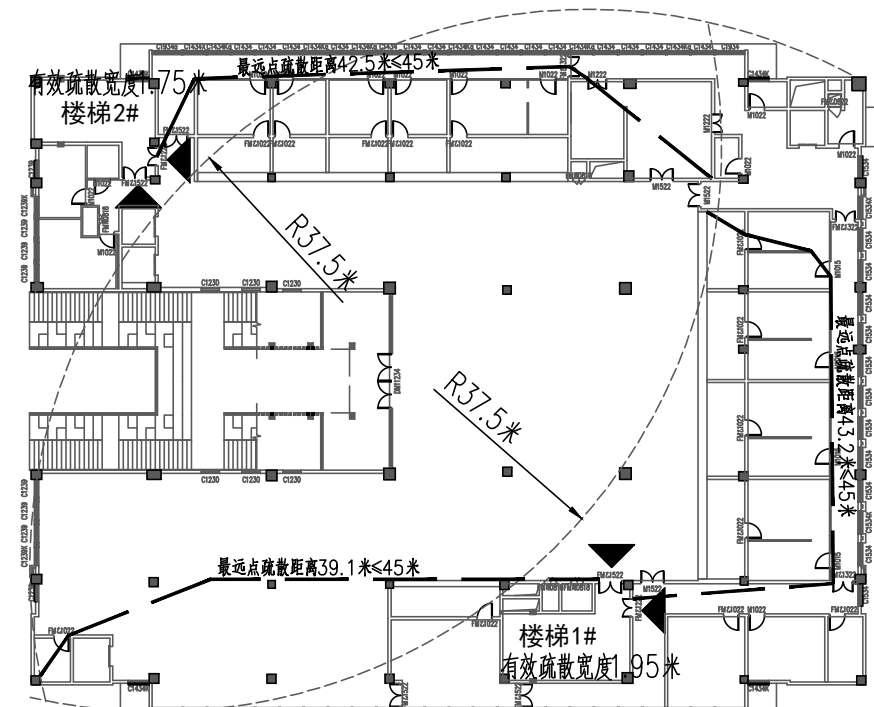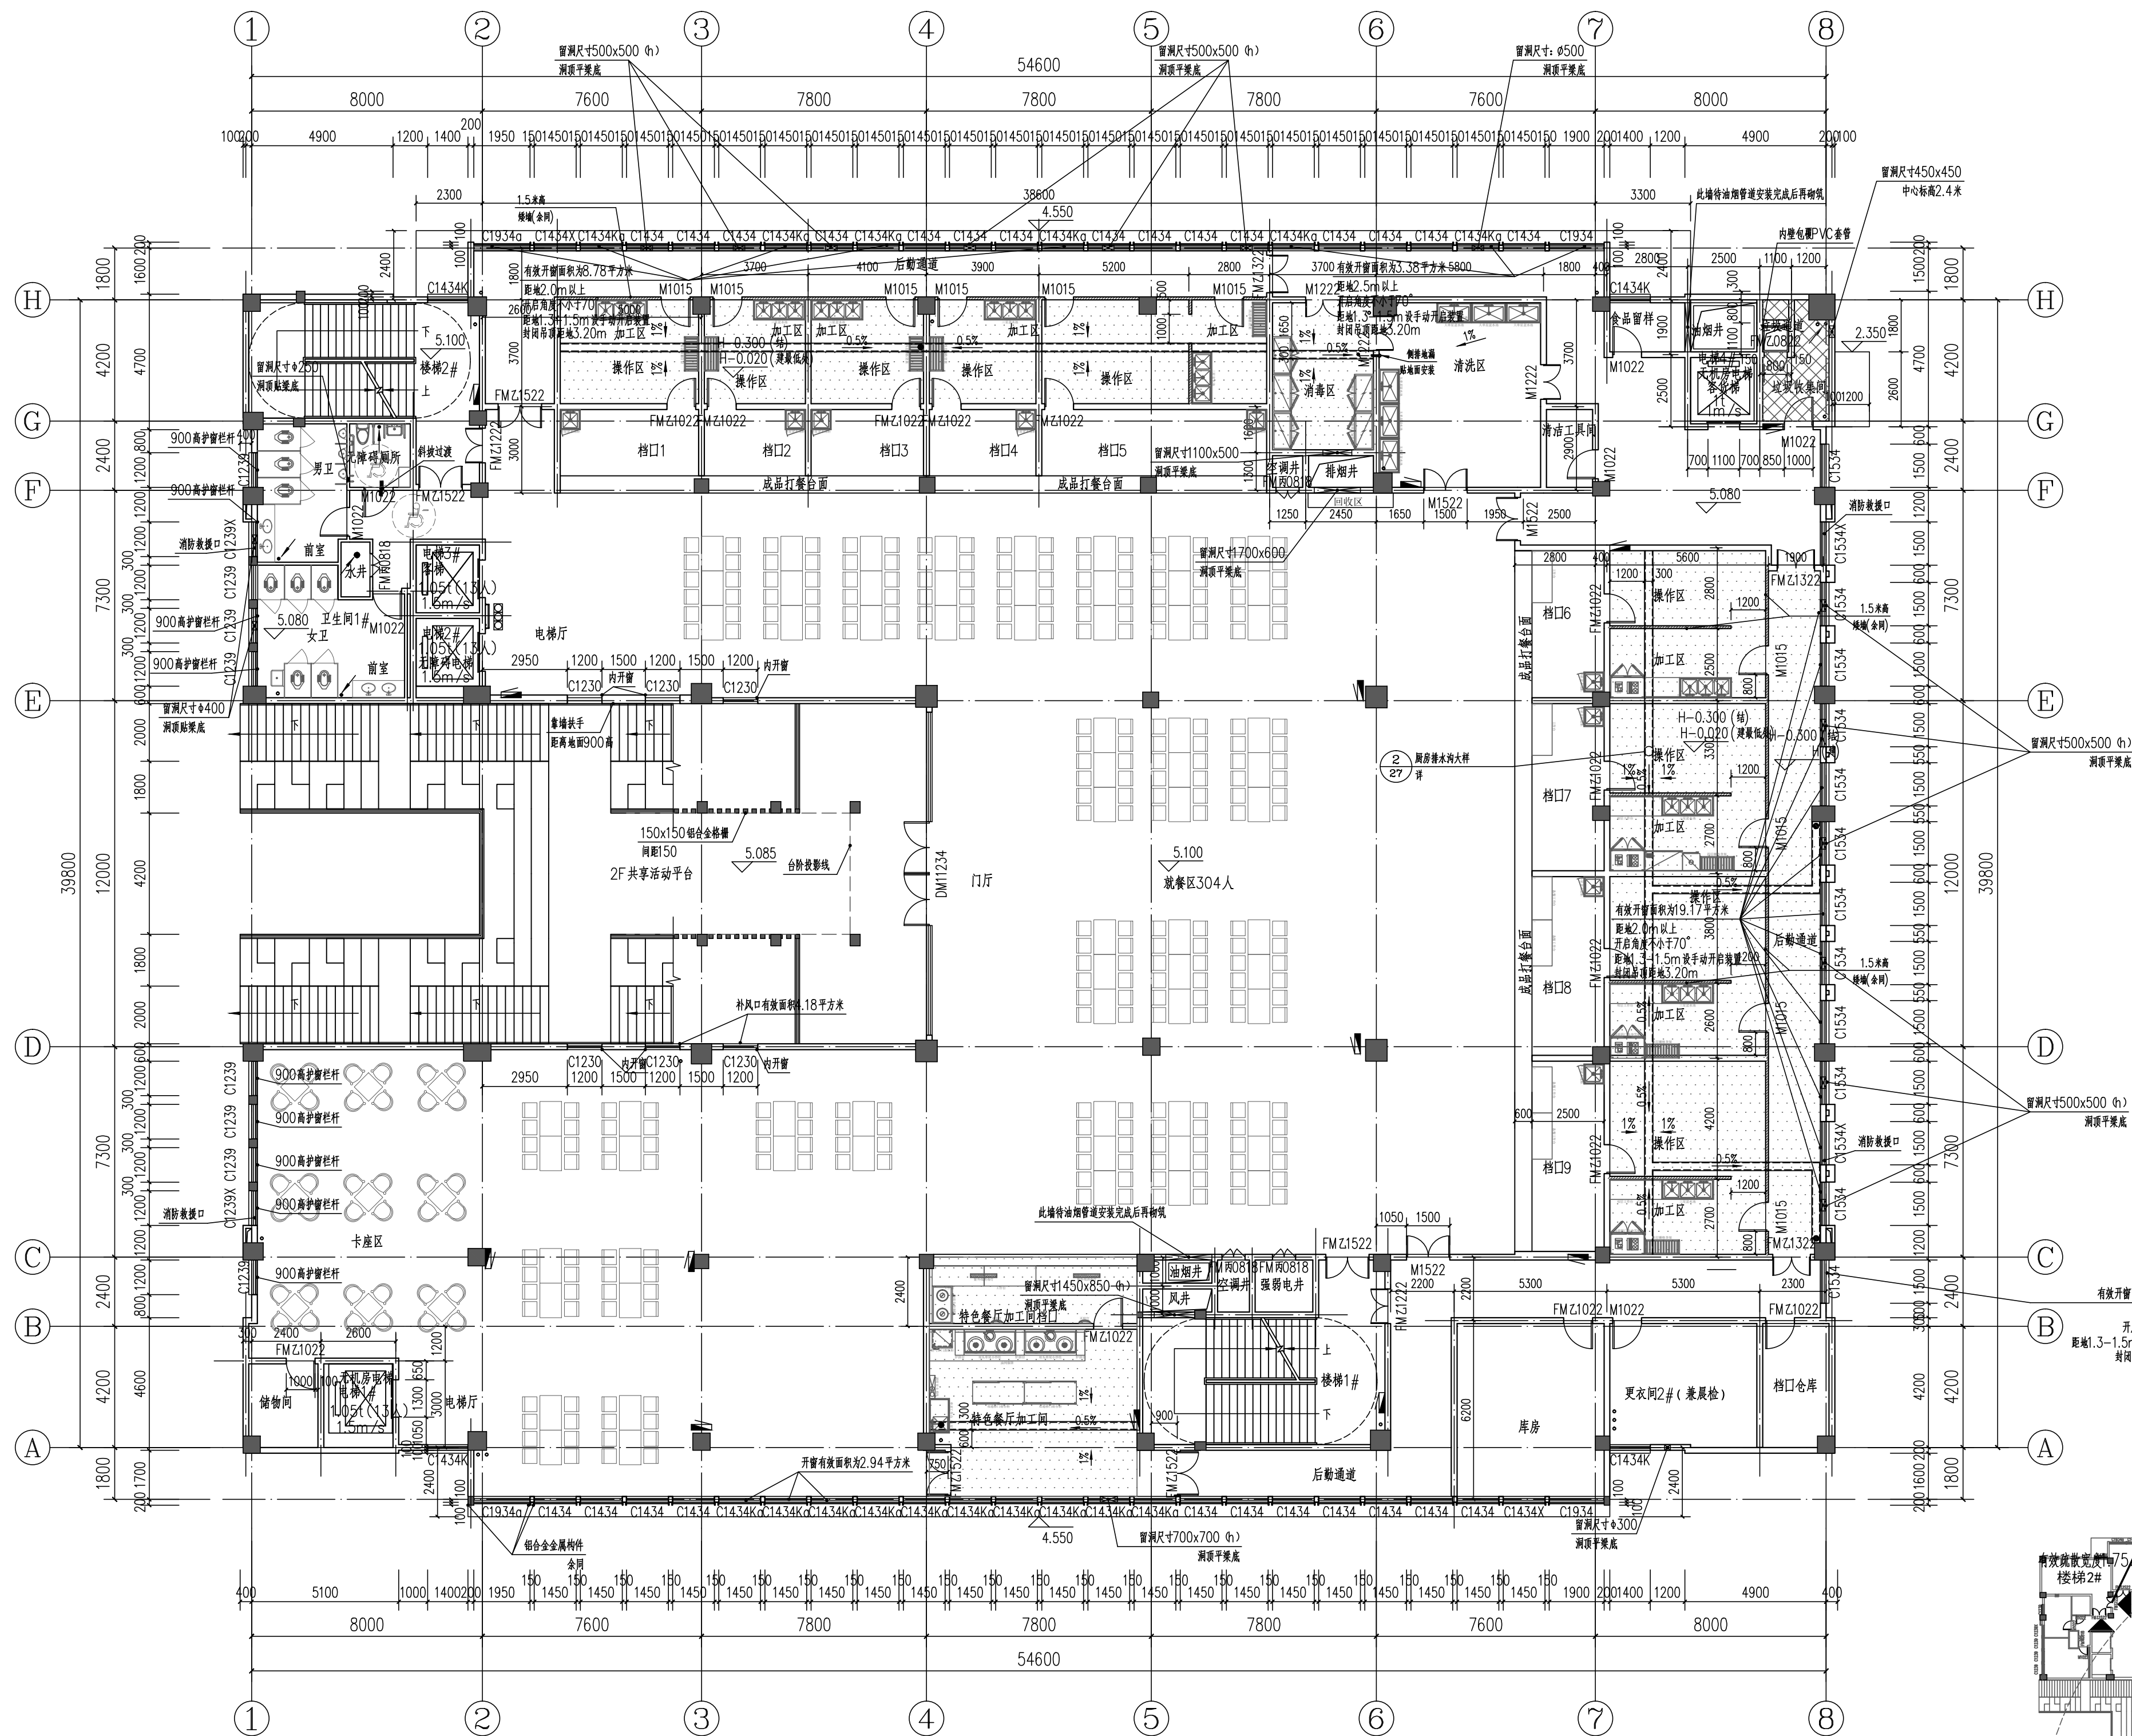

防火分区B消防疏散示意图

本层建筑面积为2082.58平方米,本层用餐人数为304人,其疏散人数按实际座位数的1.1倍计算,工作人员按20人计算,本层疏散人数按350人计算,疏散宽度按100人/m计算;本层所需疏散宽度为 $350/100 \times 1 = 3.5$ (米),本层实际疏散宽度为3.7米,满足疏散要求。

[illegible]

图例	
屋顶分水线	
地漏	
消防栓	



长沙有色冶金设计研究院有限公司
CINF ENGINEERING CO., LTD.
工程设计资质证书（甲级）
A143004992

地址：长沙市雨花区木莲东路299号
电话：0731-84397128

注册师：李武胜 李武胜

注册师执业章：

出图专用章：

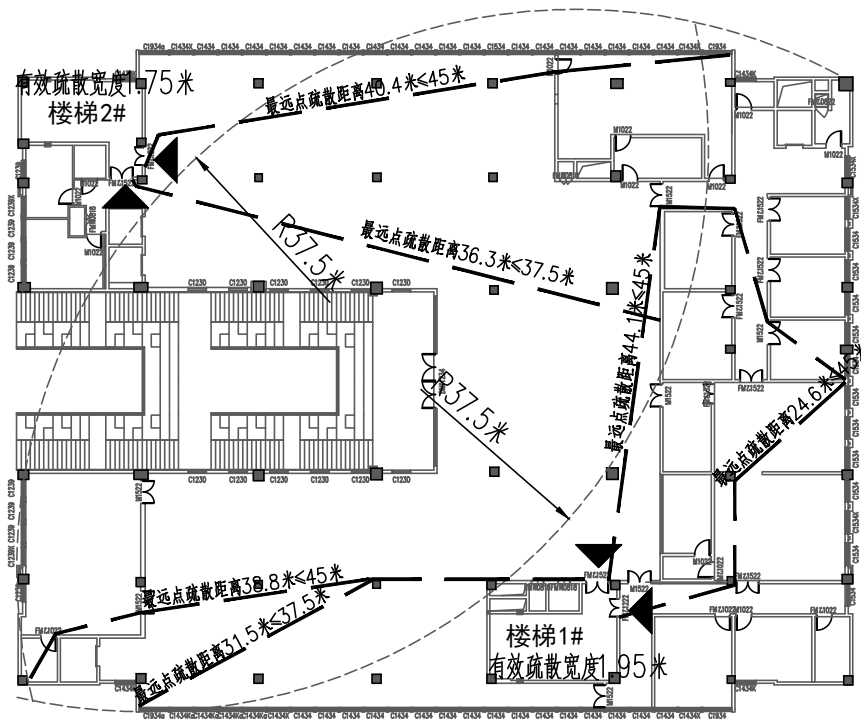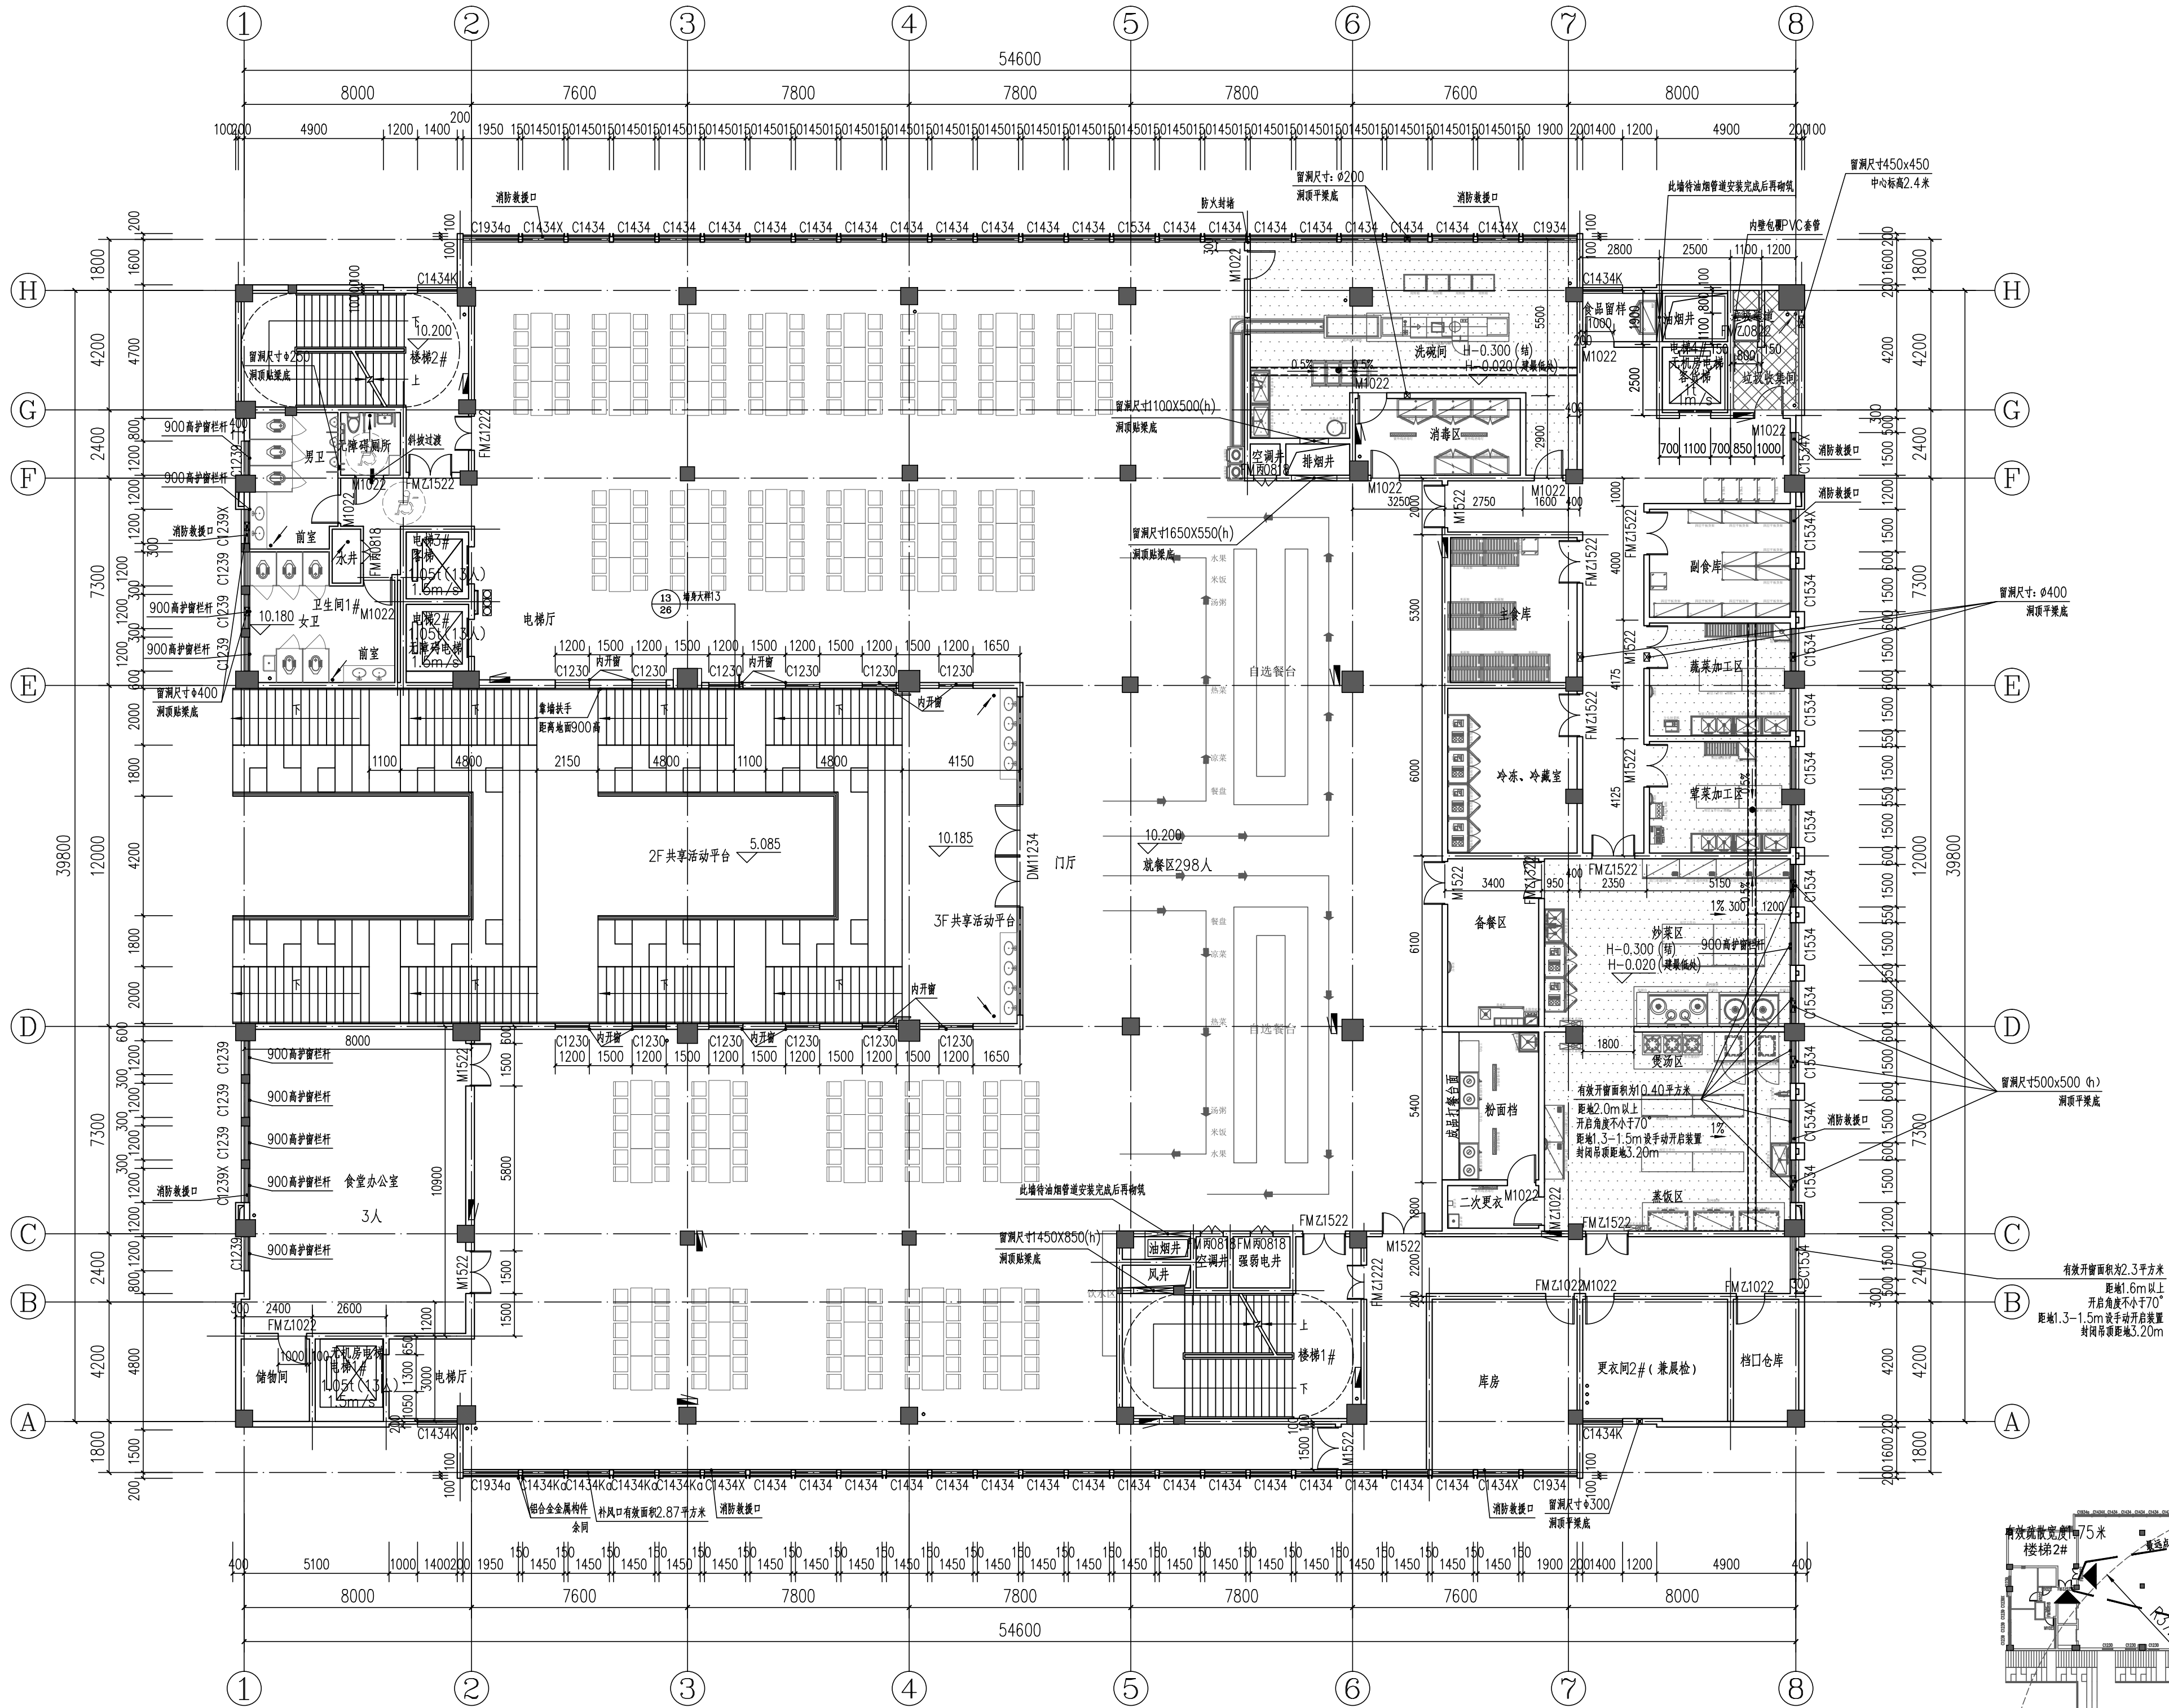

防火分区C消防疏散示意图

本层建筑面积为2012.96平方米，本层用餐人数为298人，其疏散人数按实际座位数的1.1倍计算，工作人员按20人计算，本层疏散人数按348人计算，疏散宽度按100人/m计算；本层所需疏散宽度为348/100x1=3.48（米），本层实际疏散宽度为3.7米，满足疏散要求。

平面主要标高关系表

部位	建筑完成面标高	结构面标高
餐厅、楼梯	H	H-0.050
楼梯工具间	H-0.020（最高点）	H-0.100
后勤通道	H	H-0.050/H-0.300
垃圾通道	H-0.020（最高点）	H-0.100
楼梯、办公室	H	H-0.050
食堂厨房、消毒间、餐厅后厨	H	H-0.050
厨房	H	H-0.050
操作区、加工区、消毒区、清洗区	H-0.020（最高点）	H-0.300
卫生间	H-0.020（最高点）	H-0.450
其他	H	H-0.050

说明：1、除图上注明外，其余标高均按此表数据；2、其余未注明的标高按建筑总图说明标注或具体尺寸图；

楼层	标高1	标高	楼层	标高1	标高
1F	±0.000	5.100	4F	15.300	4.500/5.100
2F	5.100	5.100	RF	19.750/20.350	4.500/5.100
3F	10.200	5.100			

- 12、建筑中所有楼梯间及疏散楼梯均设防火门。
三层平面图 1:150

本层建筑面积 2012.96 平方米

项目负责人	李武胜	李武胜
专业负责人	贺常	贺常
审 定	毛湘瑾	毛湘瑾
审 核	高小懿	高小懿
校 核	赵帅	赵帅
设 计	贺常	贺常
建设单位：	湖南工学院	
项目名称：	湖南工学院学生食堂建设项目	
子项名称：	学生食堂	
图纸编号：	C6027AC01TJ-11	
图纸名称：	三层平面图	
比例	1:150	图幅 1.0
专业	建筑	版本 3
阶段	施工图设计	日期 2026年4月
部门	建筑规划设计院	

图例	
屋顶分水线	
地漏	
消防栓	


CHINALCO

长沙有色冶金设计研究院有限公司

CINF ENGINEERING CO., LTD.


工程设计资质证书（甲级）
A143004992

地址：长沙市雨花区木莲东路299号
电话：0731-84397128

注 册 师	李武胜	式样
-------	-----	----

注册师执业章：


出图专用章:

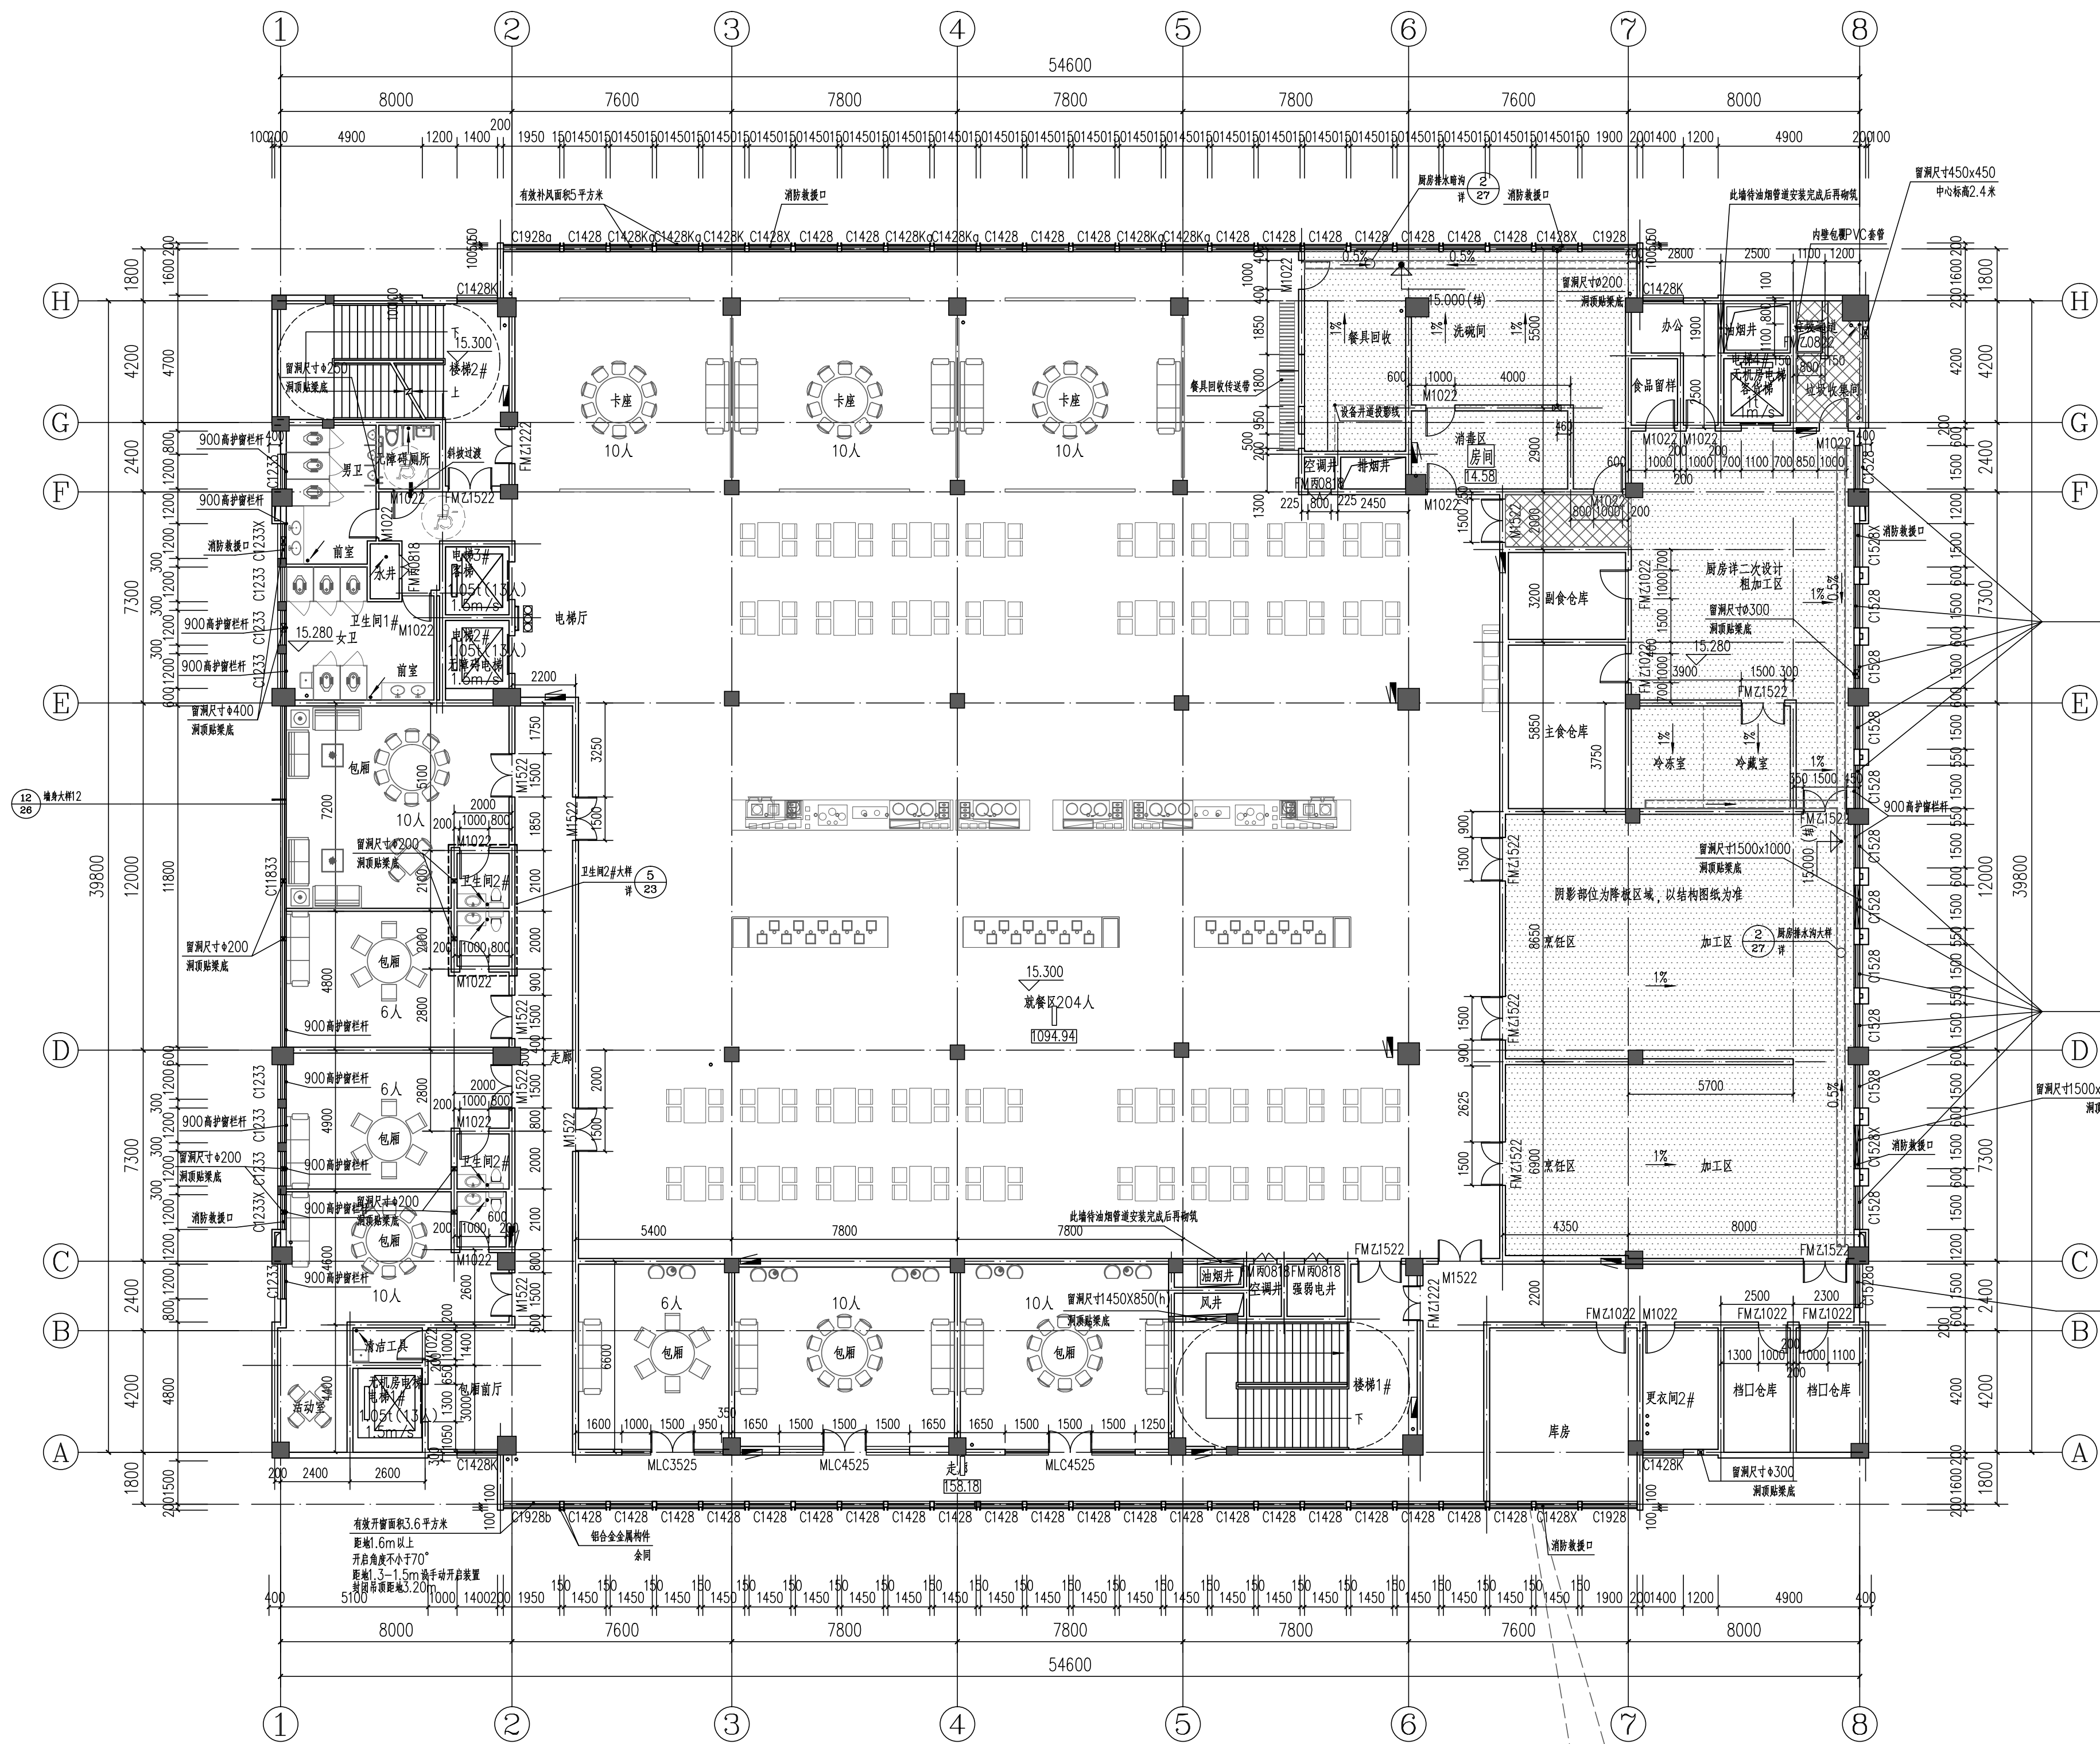

有效开窗面积4.72平方米
距地2.0m以上
开启角度不小于70°
距地1.3—1.5m设手动开启装置
封闭吊顶距地3.20m

有效开窗面积5.67平方米
距地2.0m以上
开启角度不小于70°
距地1.3—1.5m设手动开启装置
封闭吊顶距地3.20m

有效开窗面积2.84平方米
距地1.6m以上
开启角度不小于70°
距地1.3—1.5m设手动开启装置

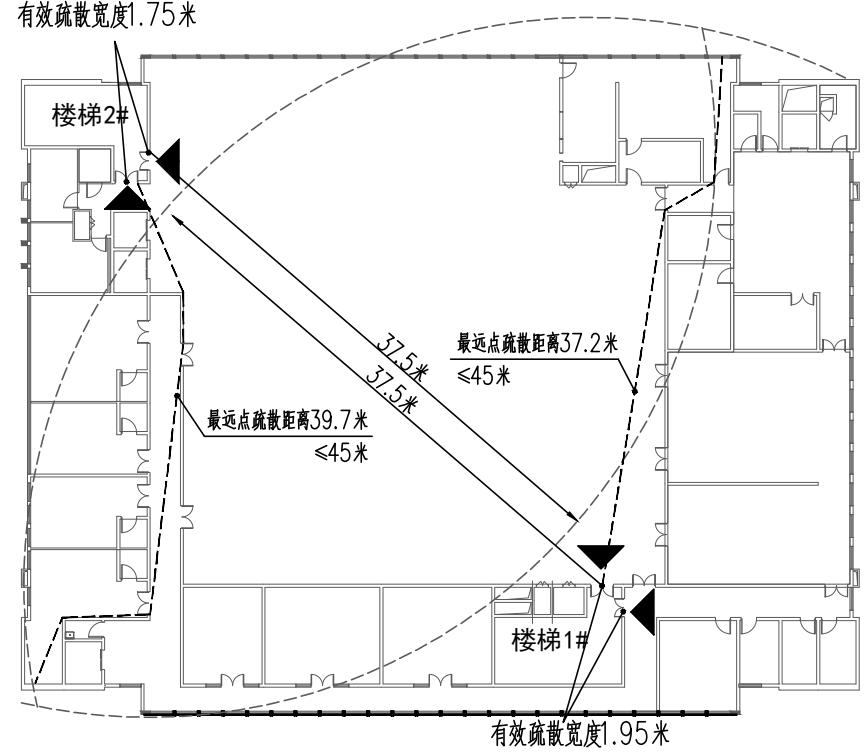


防火分区D消防疏散示意图

平面主要标高关系表

[illegible]

四层平面图 1:150

本层建筑面积: 2333.92平方米

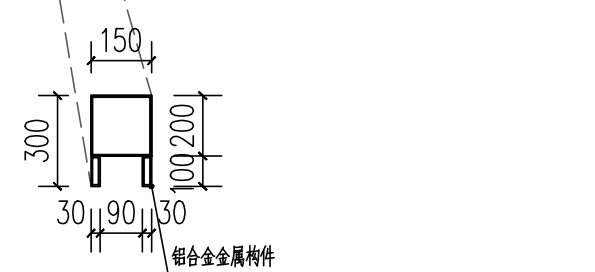

装饰线条尺寸详图 1:150

本层建筑面积为2333.92平方米, 本层用餐人数为292人, 其疏散人数按实际座位数的1.1倍计算, 工作人员按20人计算, 本层疏散人数按341人计算, 疏散宽度按100人/m计算; 本层所需疏散宽度为 $348/100 \times 1 = 3.41$ (米), 本层实际疏散宽度为3.7米, 满足疏散要求。

项目负责人	李武胜	李武胜
专业负责人	贺常	贺常
审 定	毛湘瑾	毛湘瑾
审 核	高小懿	高小懿
校 核	赵帅	赵帅
设 计	贺常	贺常

建设单位:

湖南工学院

项目名称:

湖南工学院学生食堂建设项目

子项目名称:

学生食堂

图纸编号:

C6027AC01 TJ-12

图纸名称:

四层平面图

比例	1:150	图幅	1.0
专业	建筑	版本	2
阶段	施工图设计	日期	2026年2月

部门 建筑规划设计院